

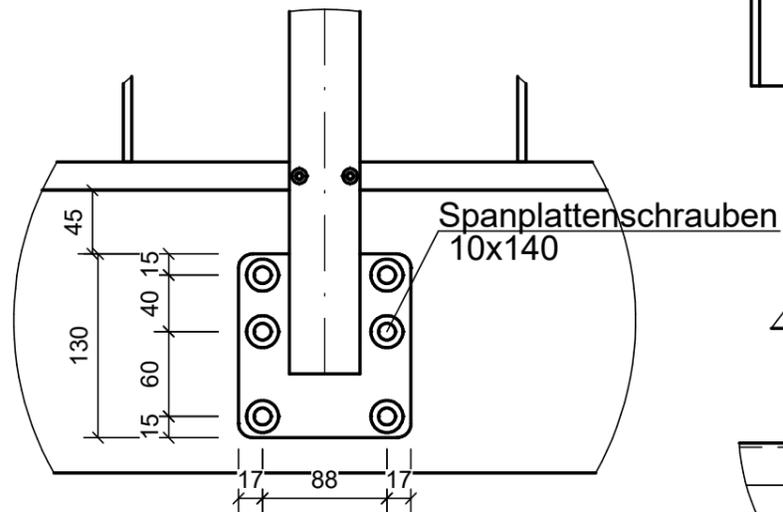
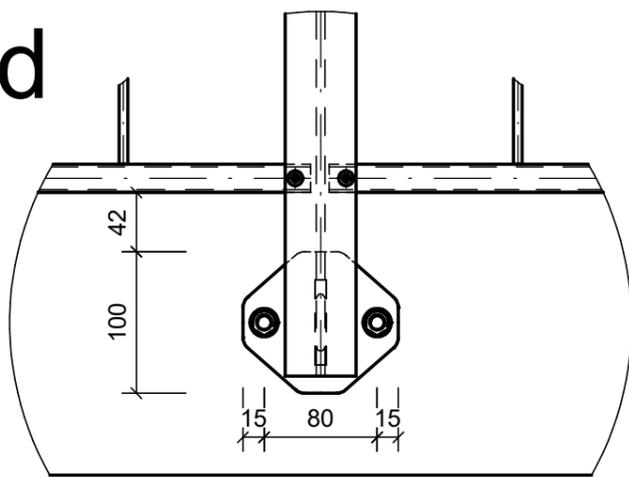
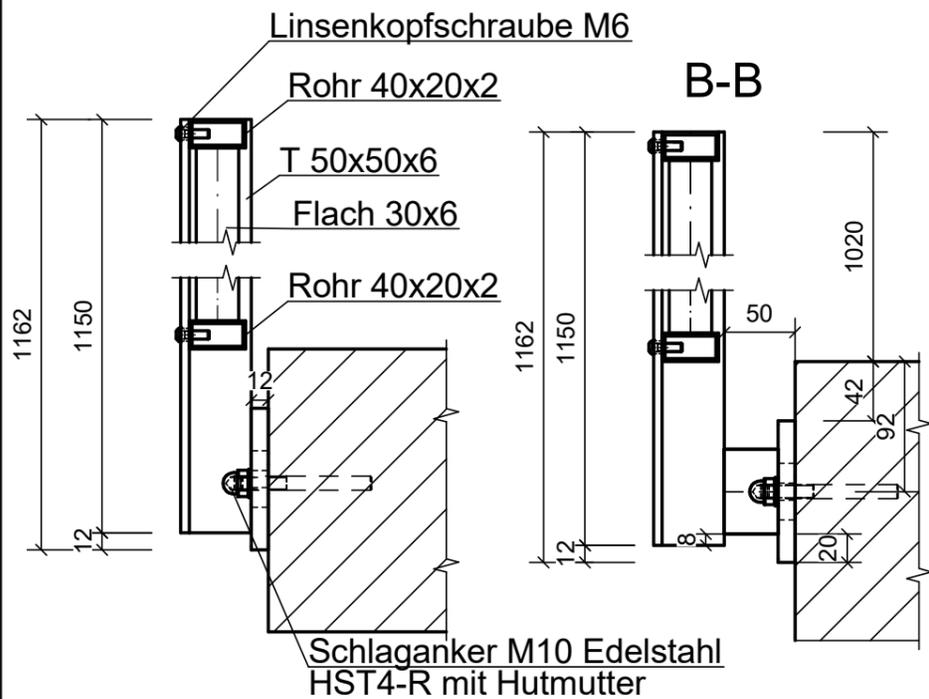


Seite Seite Abstand

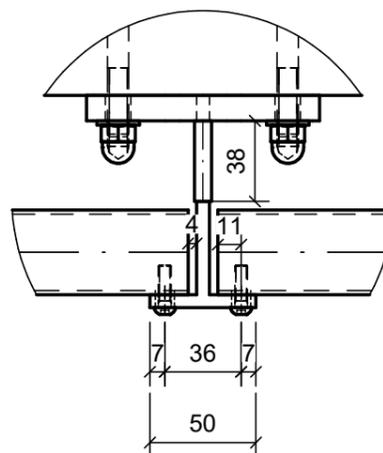

Holz

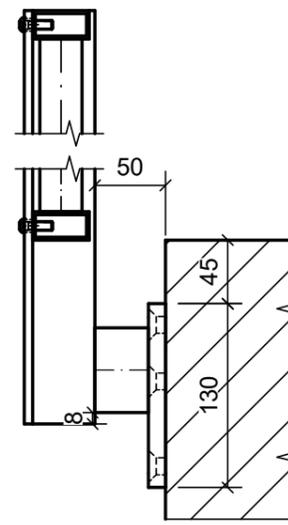

| | | | |
|---|--------|---|----------------------------------------------------------|
| Anzahl: | 1 Stk. | geländerXpress.ch Staktengeländer Pure Systemskizze Detail | Projekt-Nr. Zeichnungs-Nr. Rev.: 15000 - A01 - |
| Material: | S235 | | |
| Oberfläche: | |  AMBOSS Metallbau AG geländerXpress.ch | |
| Massstab: | 1:10 | | |
| Diese Zeichnung ist Eigentum der AMBOSS Metallbau AG. Sie darf ohne unsere Einwilligung weder kopiert, weitergeleitet, noch zur Ausführung benutzt werden. | | AMBOSS Metallbau AG Industriestr. 1 6345 Neuheim 041 530 71 30 info@amboss-ag.ch | |

Systemmass max. 1000

